
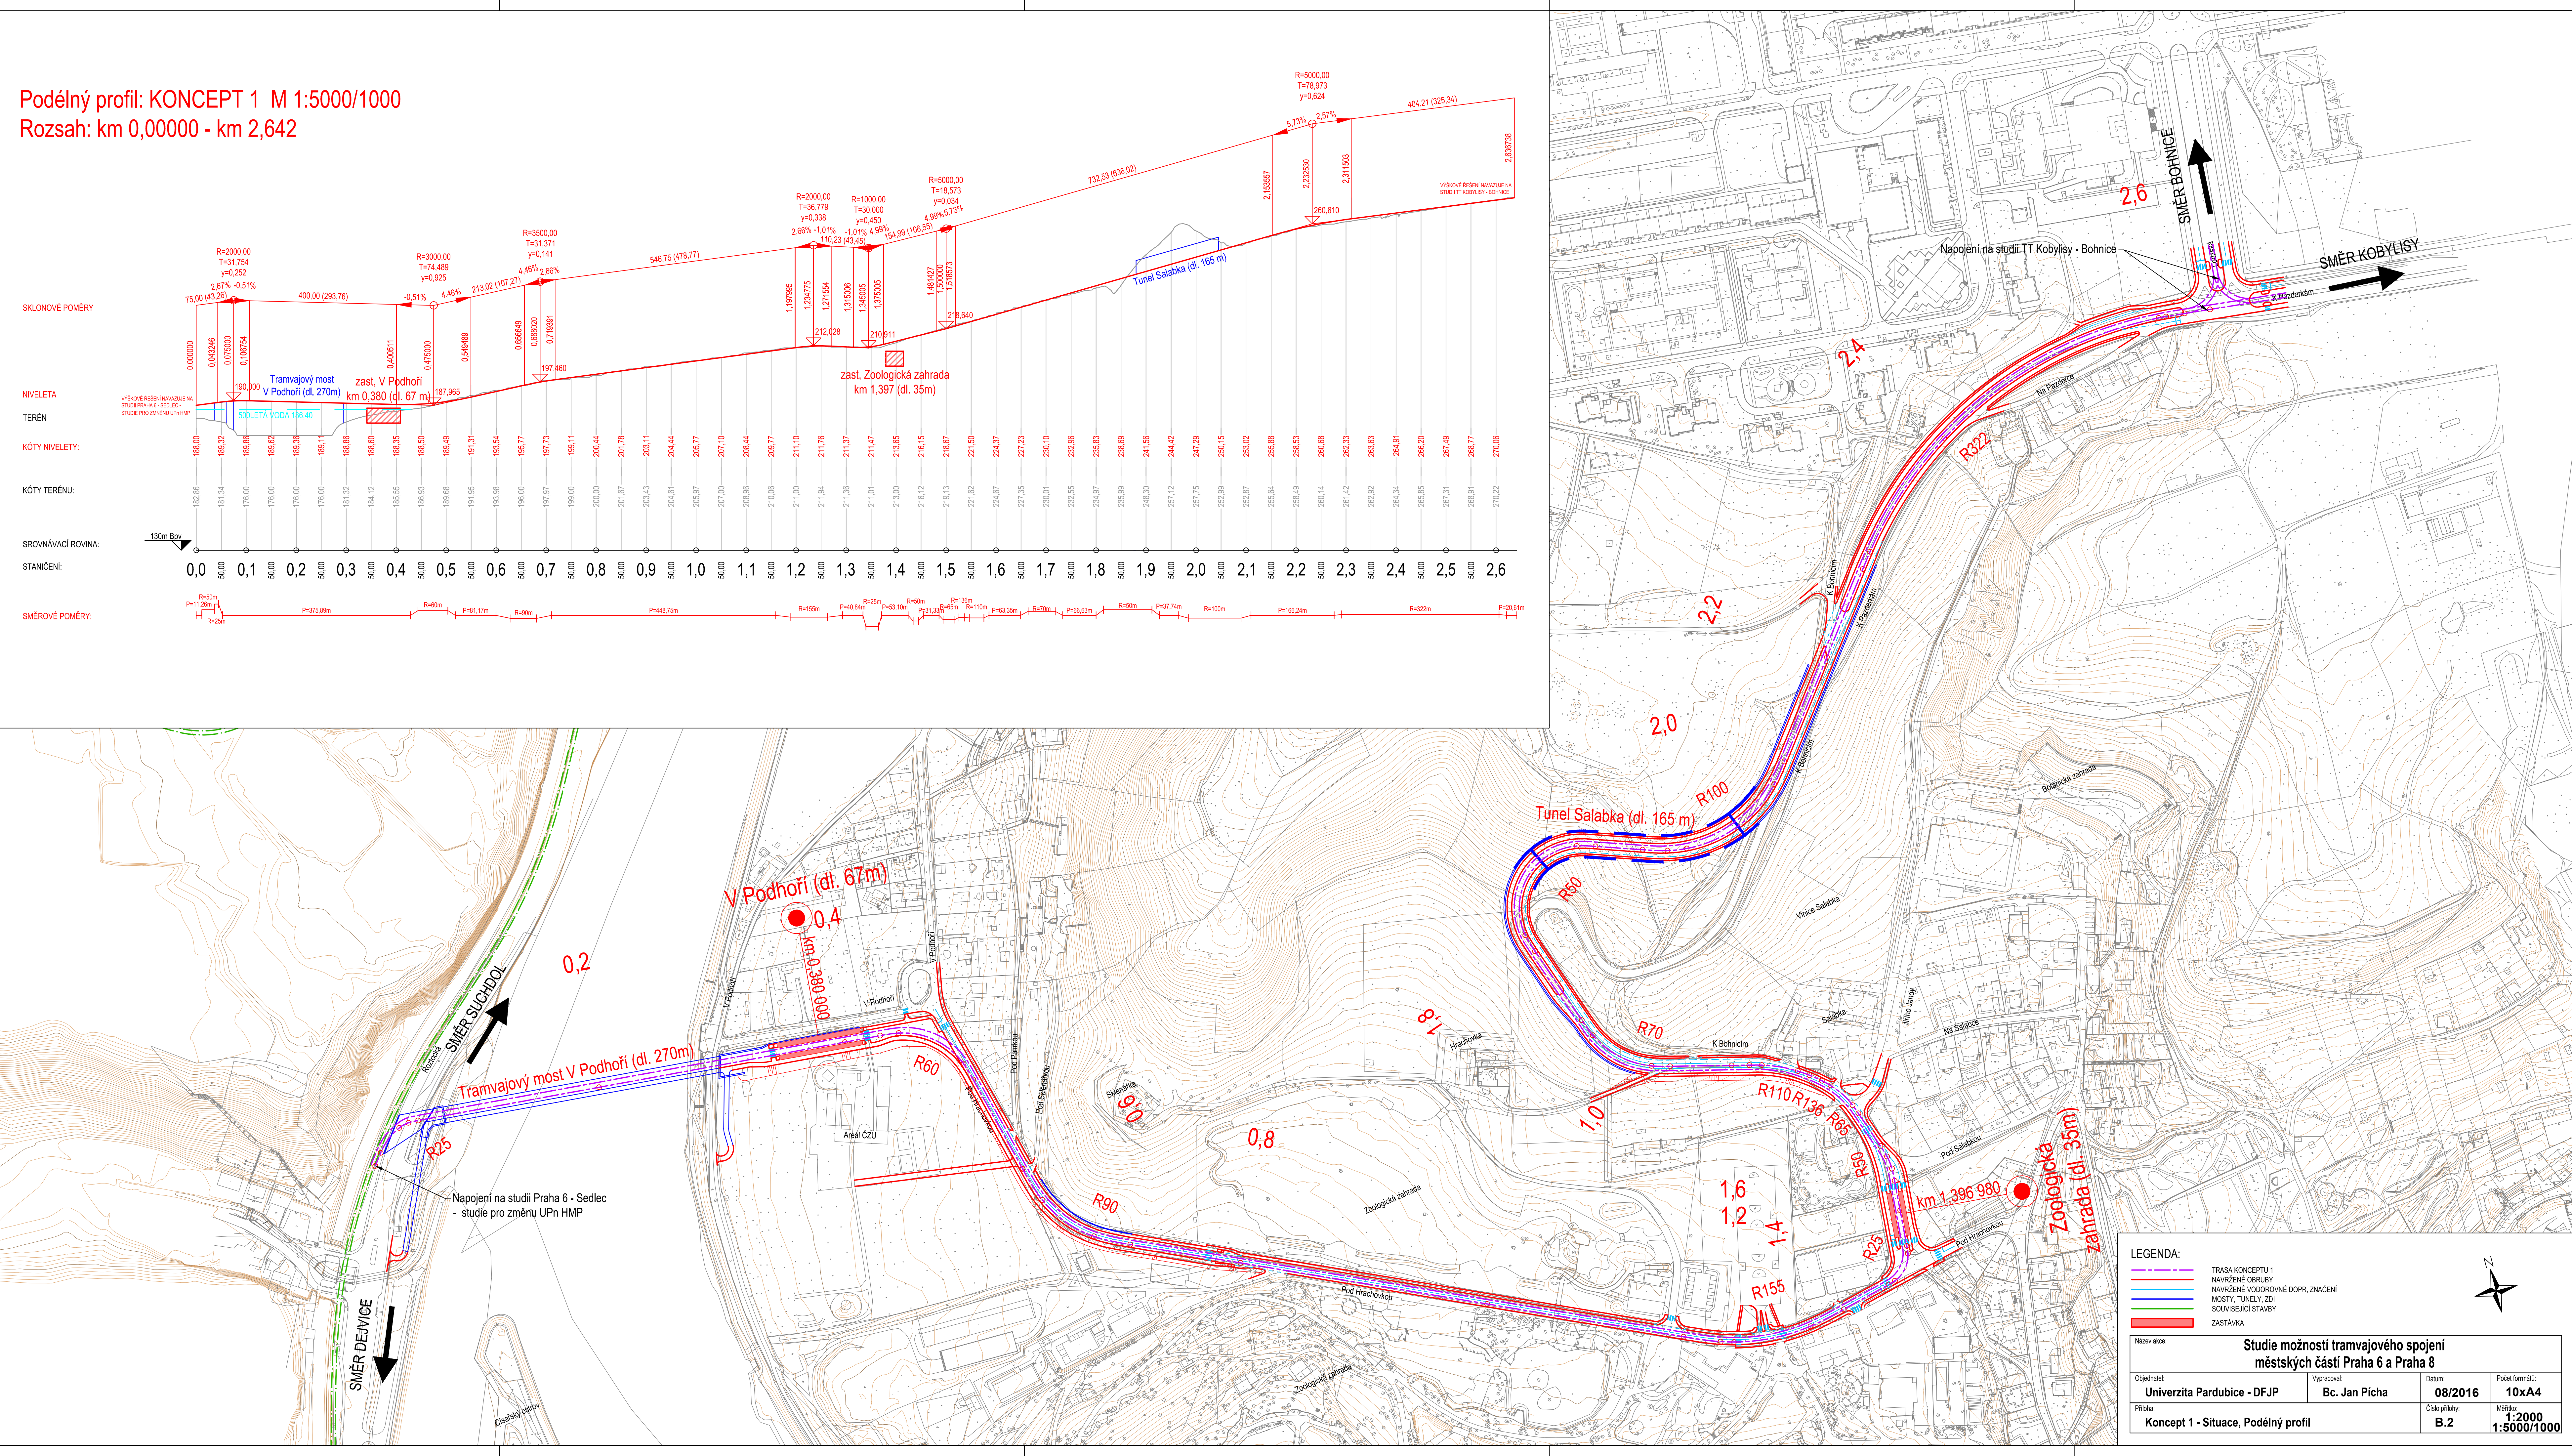


Podélný profil: KONCEPT 1 M 1:5000/1000
Rozsah: km 0,00000 - km 2,642

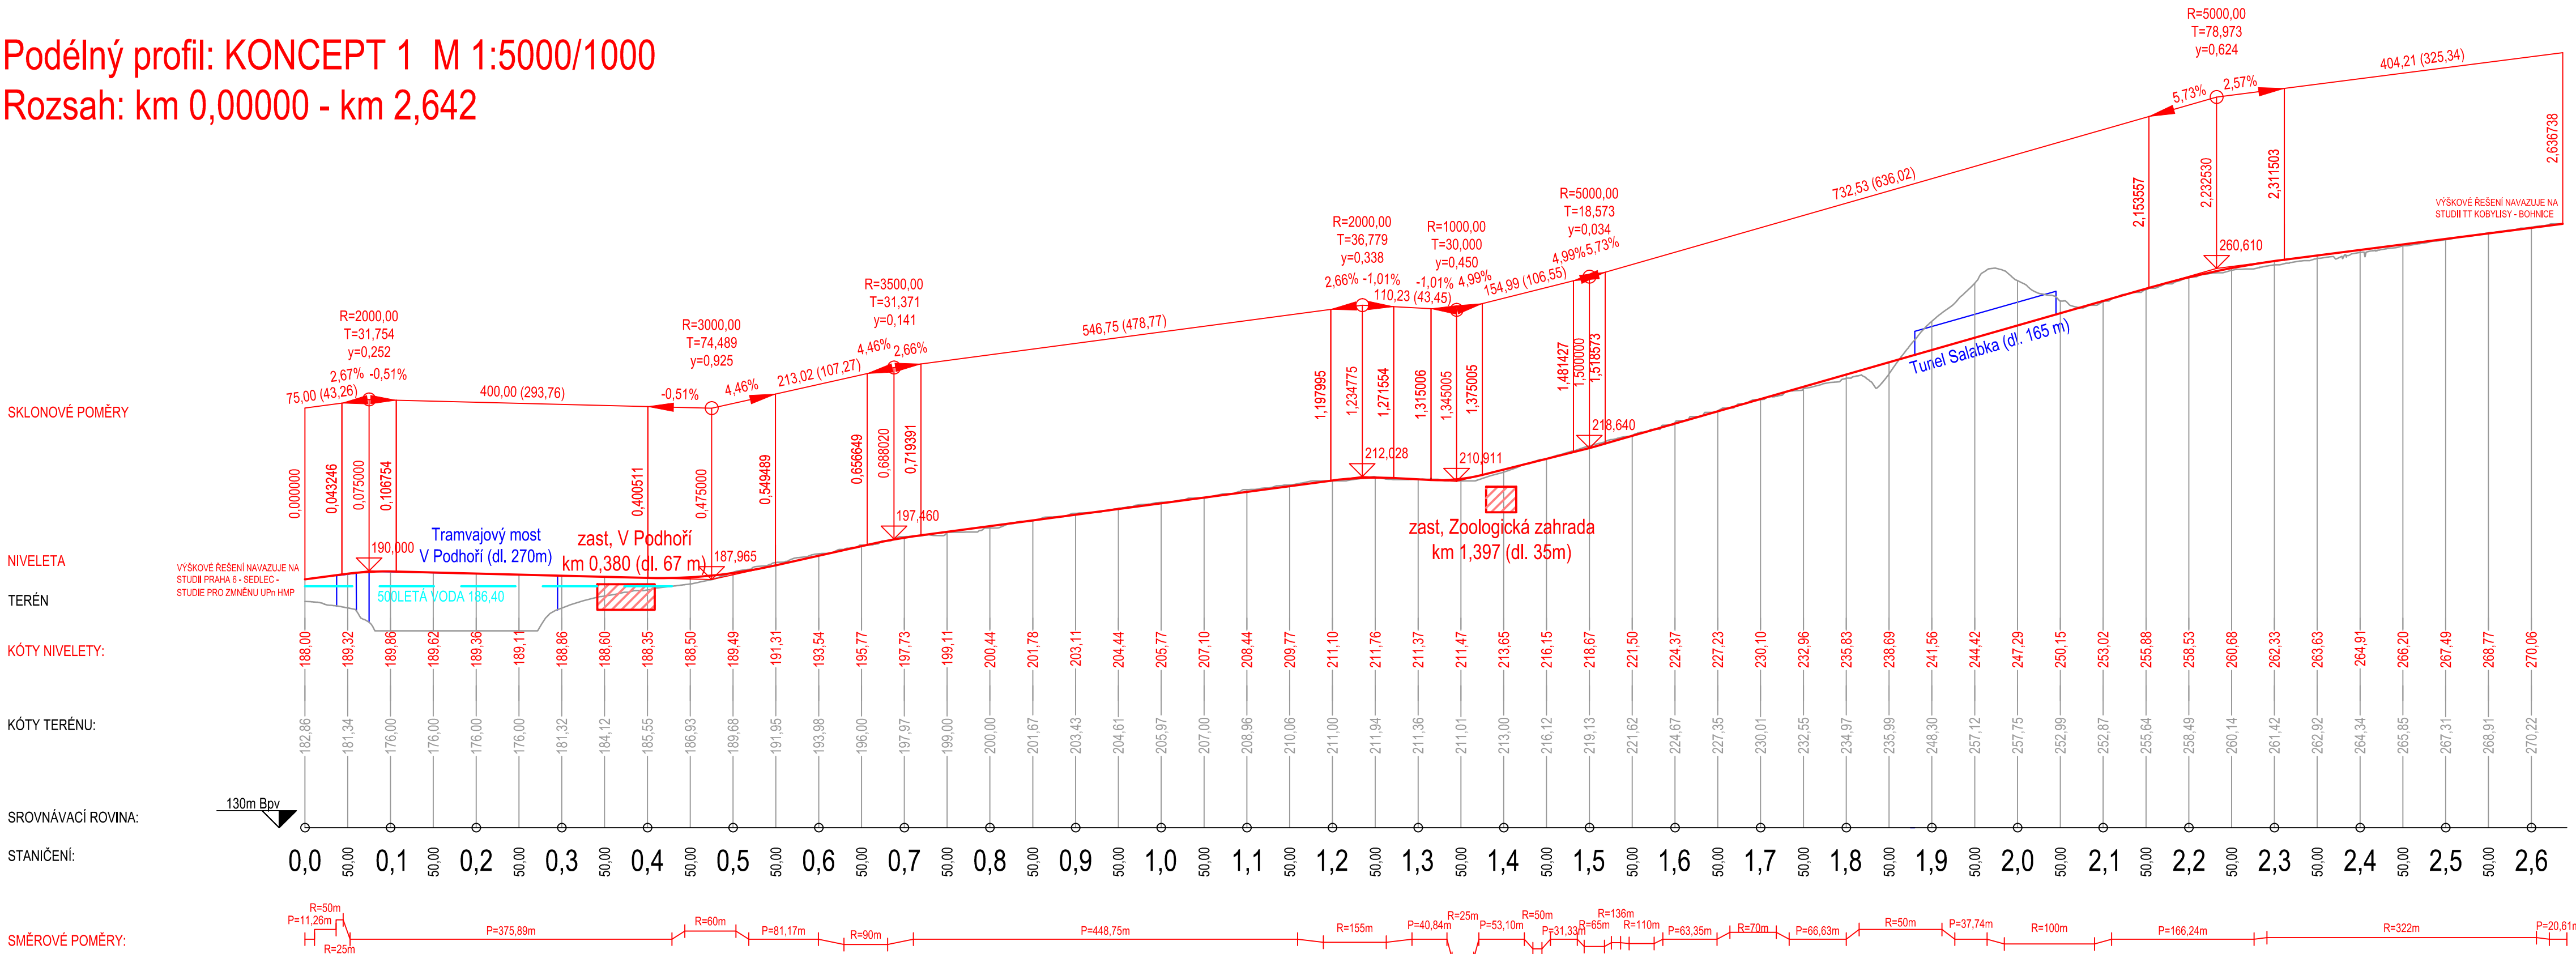

LEGENDA:

- TRASA KONCEPTU 1
- NAVŘZENÉ OBRUBY
- NAVŘZENÉ VOZOVNÉ DOPR. ZNAČENÍ
- MOSTY, TUNELY, ZDÍ
- SOUVISEJÍCÍ STAVBY
- ZASTÁVKY

Název akce: Studie možností tramvajového spojení městských částí Praha 6 a Praha 8

Objednatel: Univerzita Pardubice - DFJP	Vypracoval: Bc. Jan Picha	Datum: 08/2016	Počet formátů: 10xA4
Příloha: Koncept 1 - Situace, Podélný profil	Číslo přílohy: B.2	Měřítko: 1:2000	1:5000/1000