
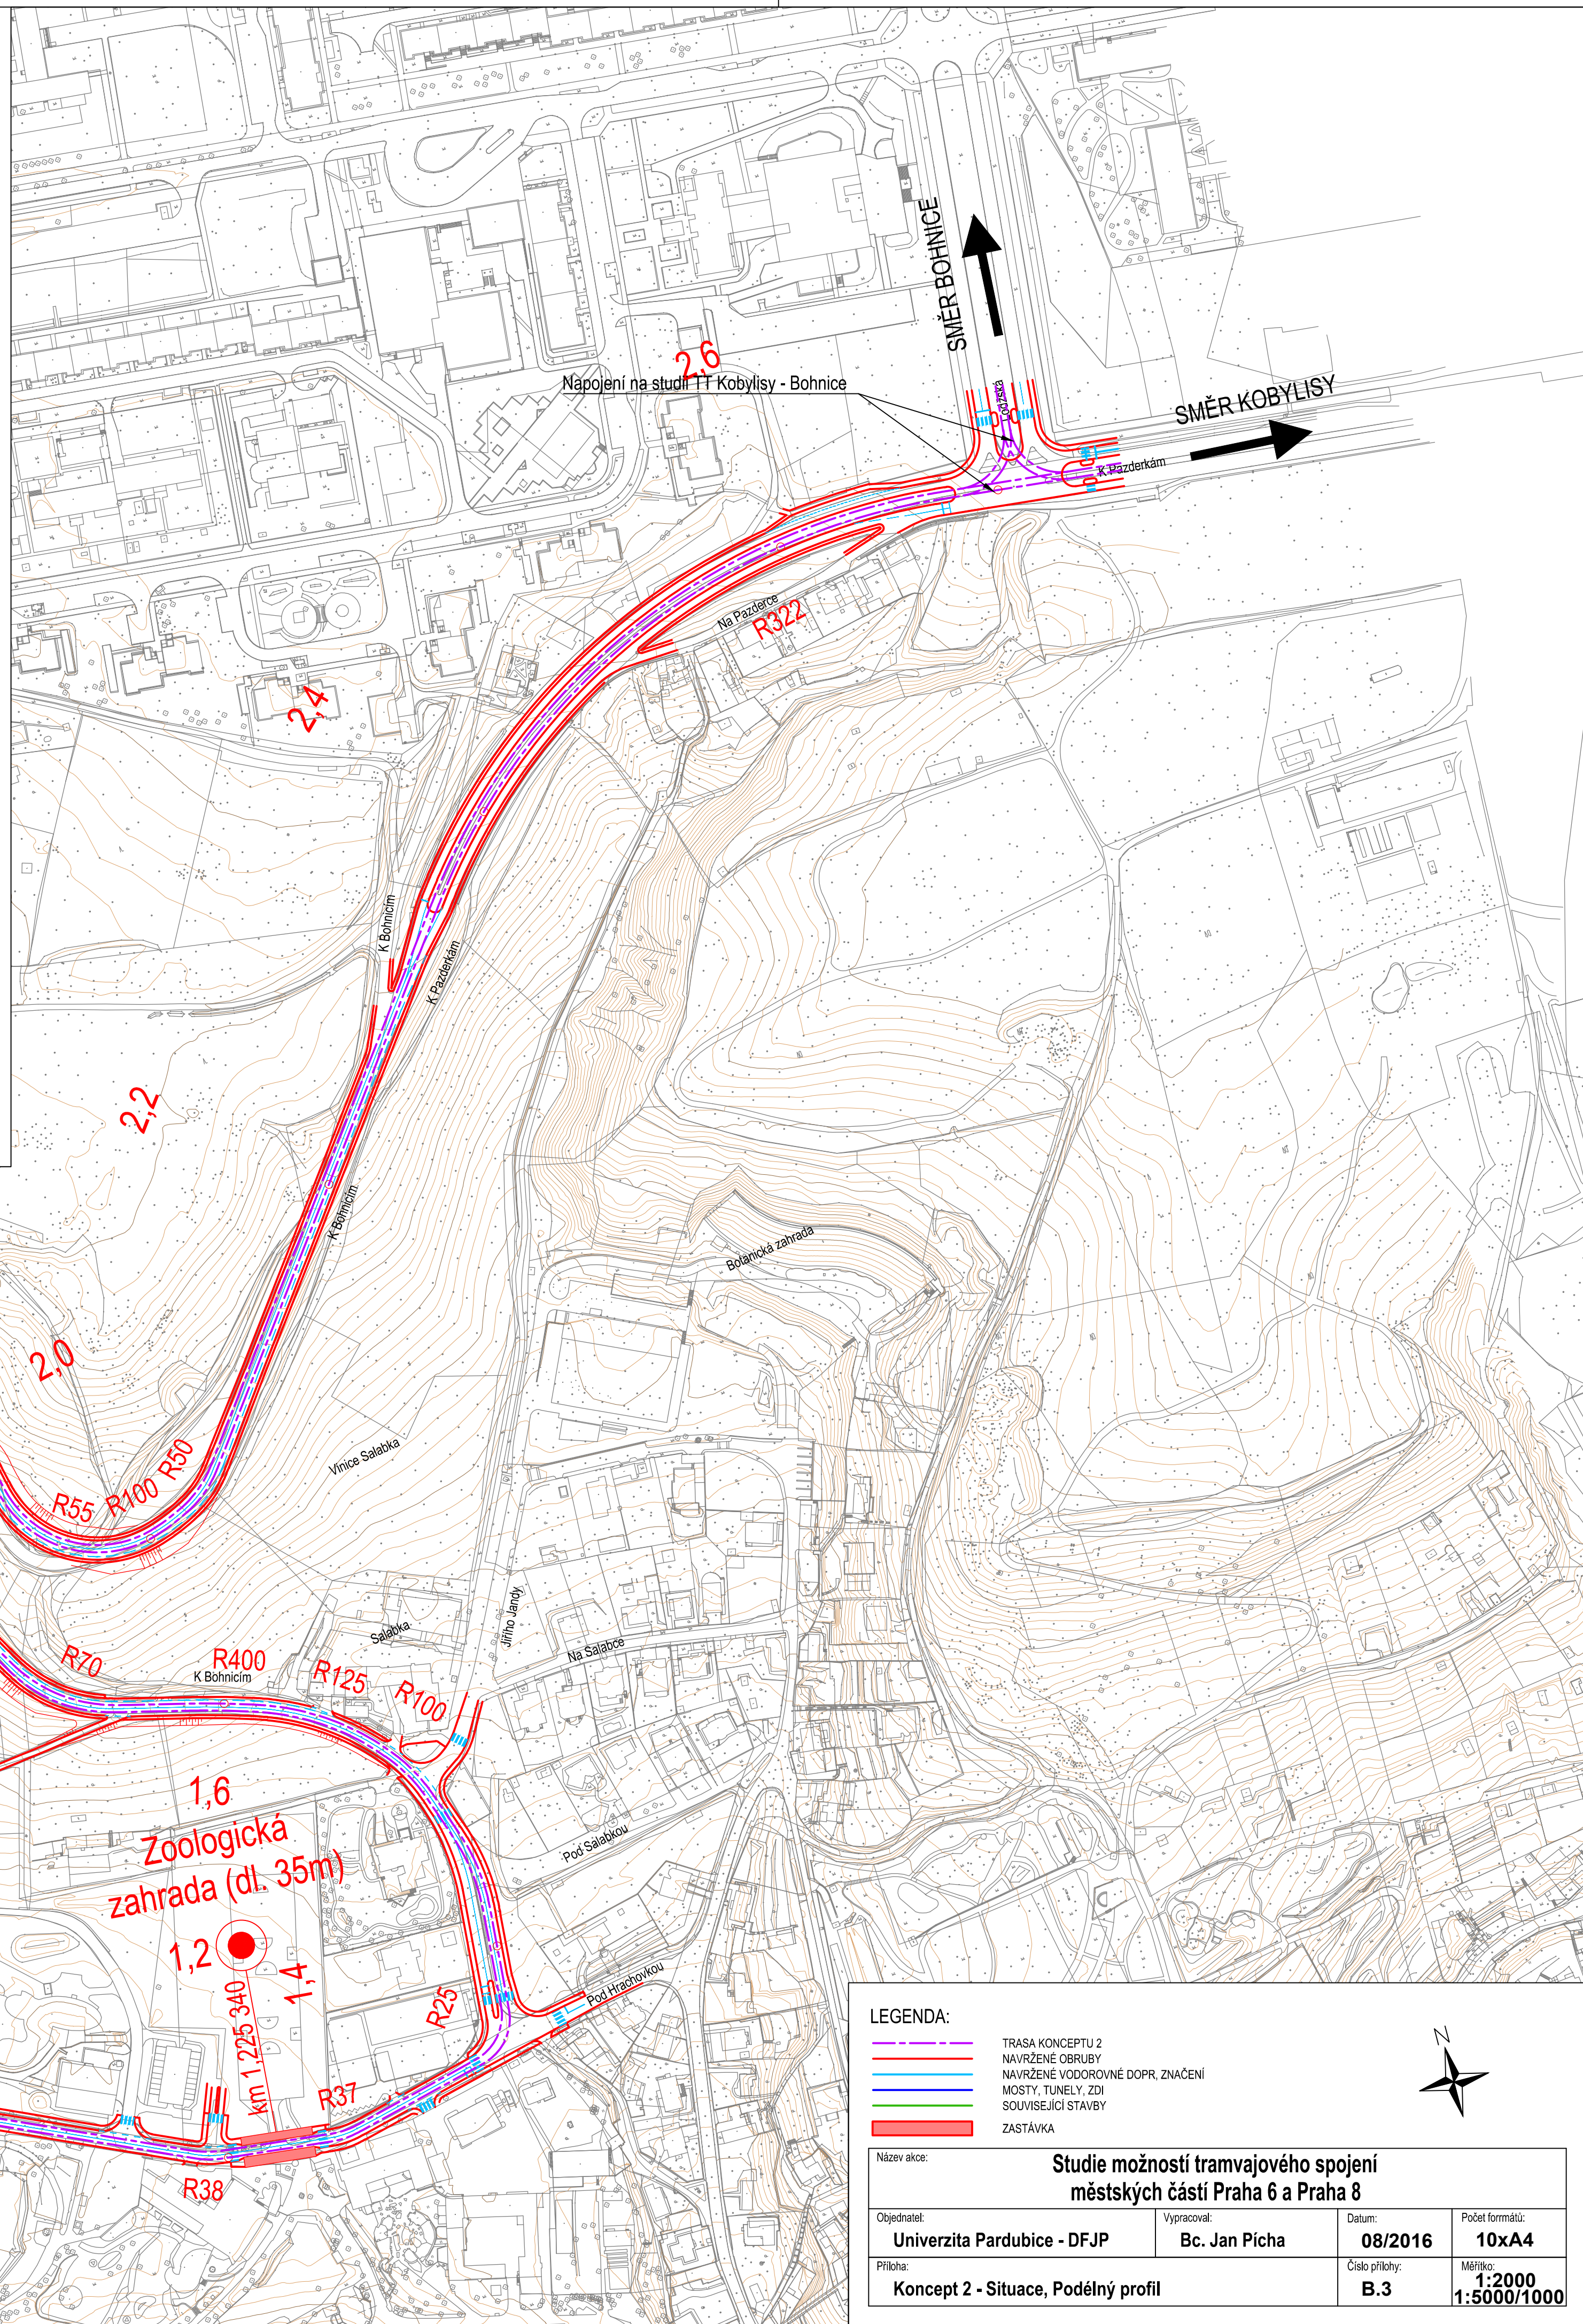


Podélný profil: TRASA - KONCEPT 2 M 1:5000/1000
Rozsah: km 0,00000 - km 2,712

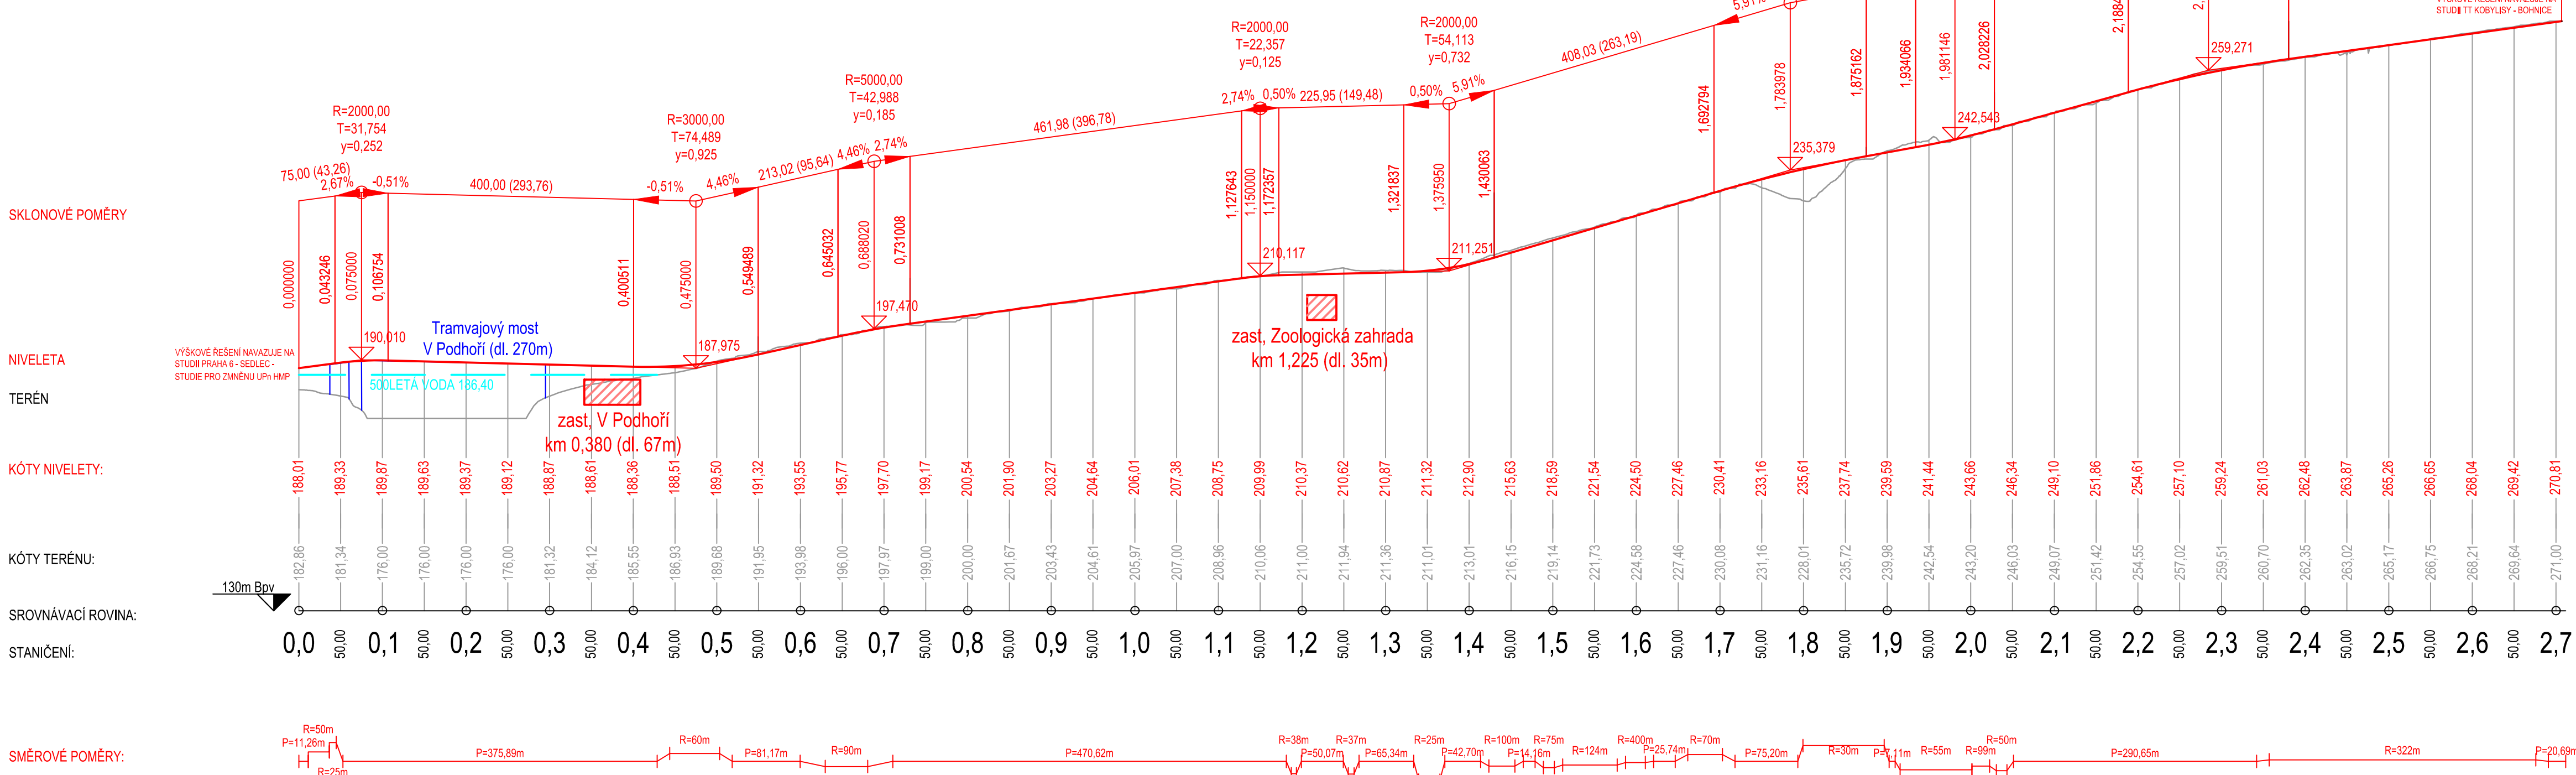

LEGENDA:

- TRASA KONCEPTU 2
- NAVŘZENÉ OBLUBY
- NAVŘZENÉ VODOROVNÉ DOPR. ZNAČENÍ
- MOSTY, TUNELY, ZDÍ
- SOUVISEJÍCÍ STAVBY
- ZASTÁVKA

Název akce:

Studie možností tramvajového spojení
městských částí Praha 6 a Praha 8

Objednatel:

Univerzita Pardubice - DFJP

Vypracoval:

Bc. Jan Picha

Datum:

08/2016

Formát:

10xA4

Příloha:

Koncept 2 - Situace, Podélný profil

Číslo přílohy:

B.3

Měřítko:

1:2000

1:5000/1000