



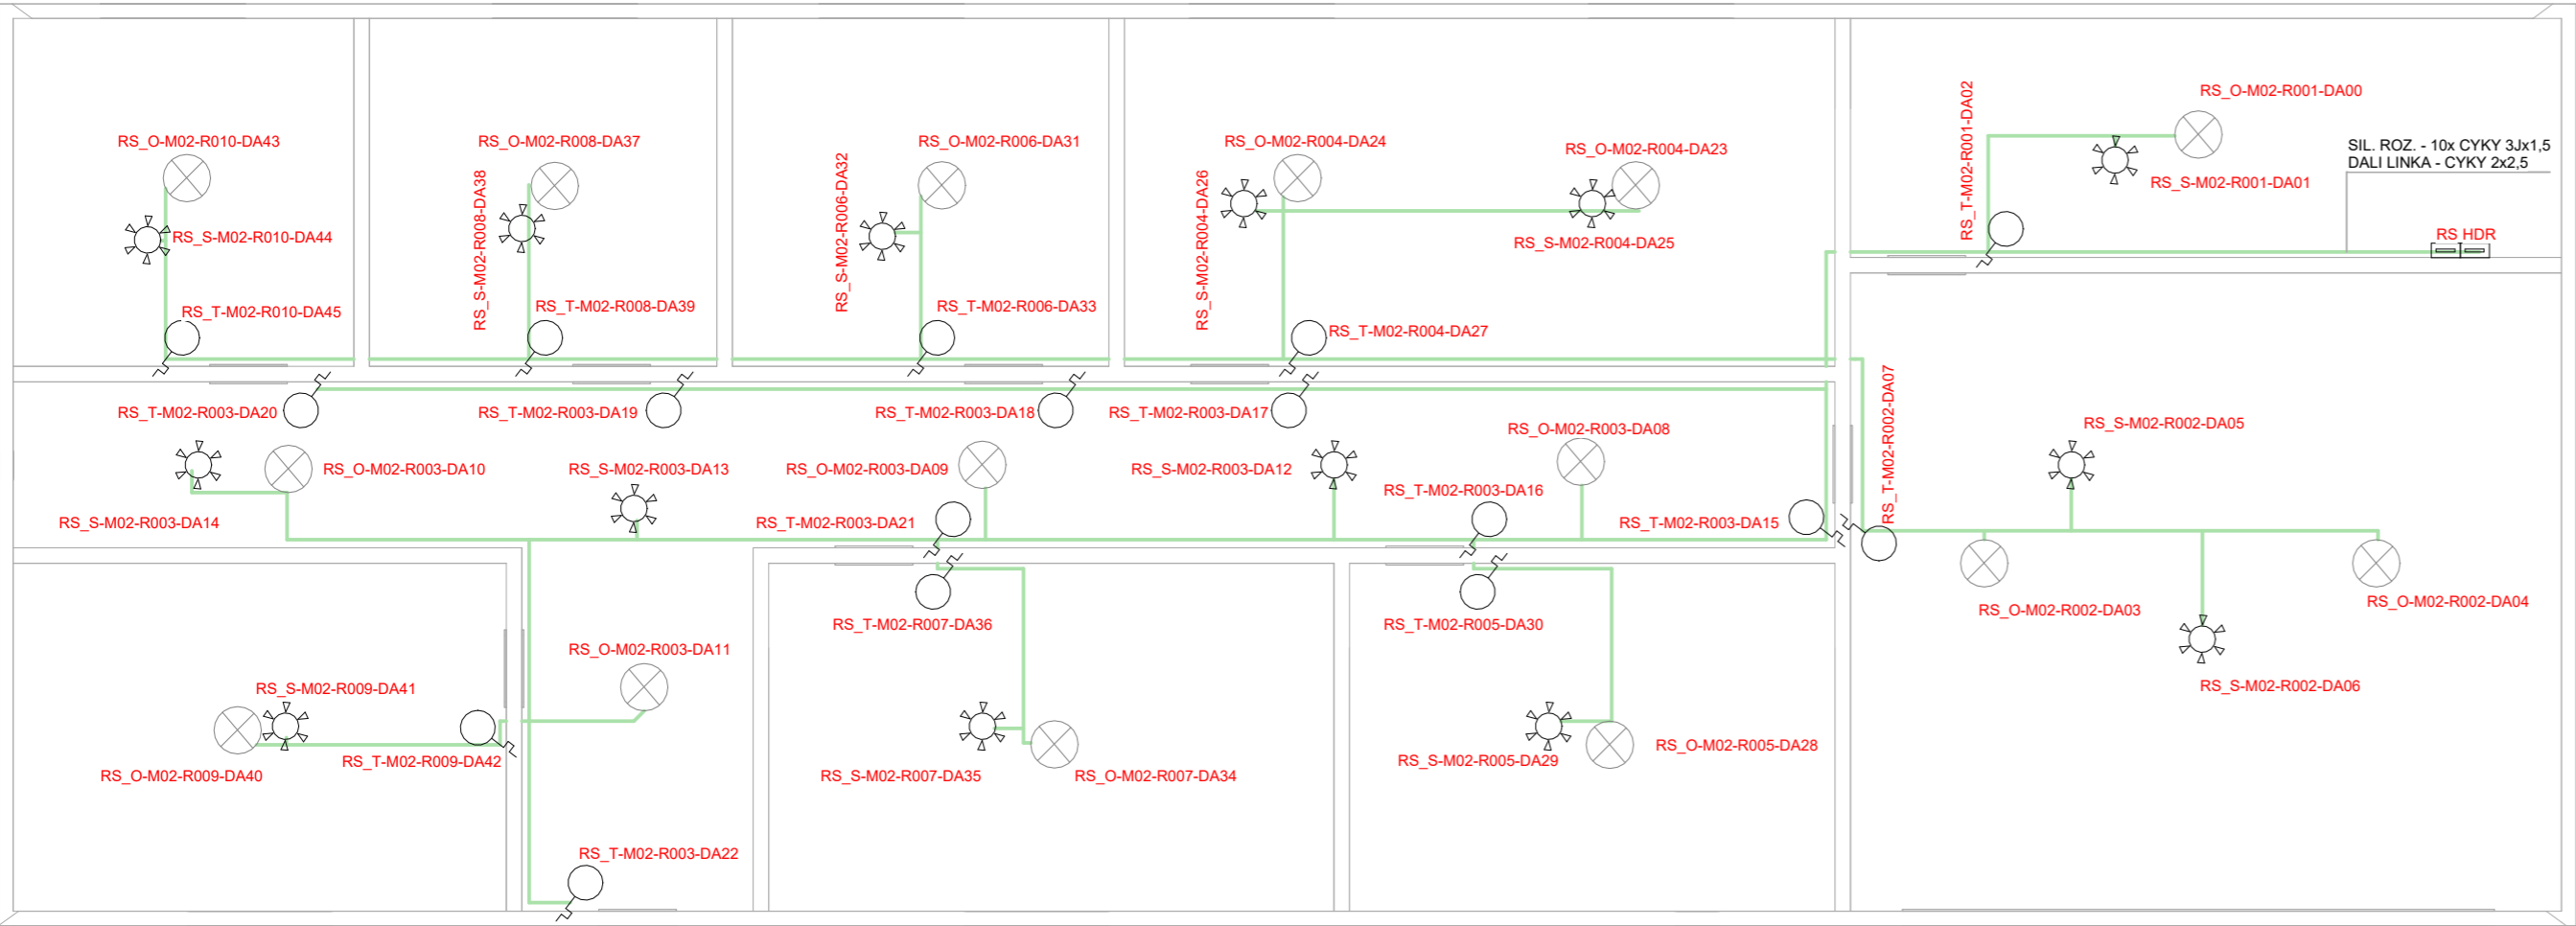


Legenda:

-  - Svítidlo
-  - Stmívač
-  - Senzor přítomnosti/senzor intenzity osvětlení
-  - Rozvaděč



Změna:	Název změny:	Datum:	Provedl:	Podpis:
<div>Univerzita Pardubice Studentská 95 530 02 Pardubice Fakulta elektrotechniky a informatiky náměstí Čs. legií 565, 530 02 Pardubice Tel.: +420 466 036 111 www.fe.i.upce.cz</div>		<div><div>UNIVERZITA PARDUBICE FAKULTA ELEKTROTECHNIKY A INFORMATIKY</div></div>		Souprava číslo:
Vedoucí práce: Ing. Daniel Honc, Ph.D.		Název a účel díla: <div>Projekt propojení MaR TZB s BIM pro efektivní provoz stavby Bakalářská práce</div>		
Stupeň: -				
Odpovědný projektant: Patrik Grundza		Název přílohy: <div>Dispozice</div>		Revize: -
Vypracoval: Patrik Grundza				Číslo příl.: 006
Skart. znak: -	Datum: 05/2024			
Počet formátů: 3xA4	Měřítko: 1:100			