Podélný profil: Trasa - Koncept 5 M 1:5000/1000

Rozsah: km 0,00000 - km 2,503

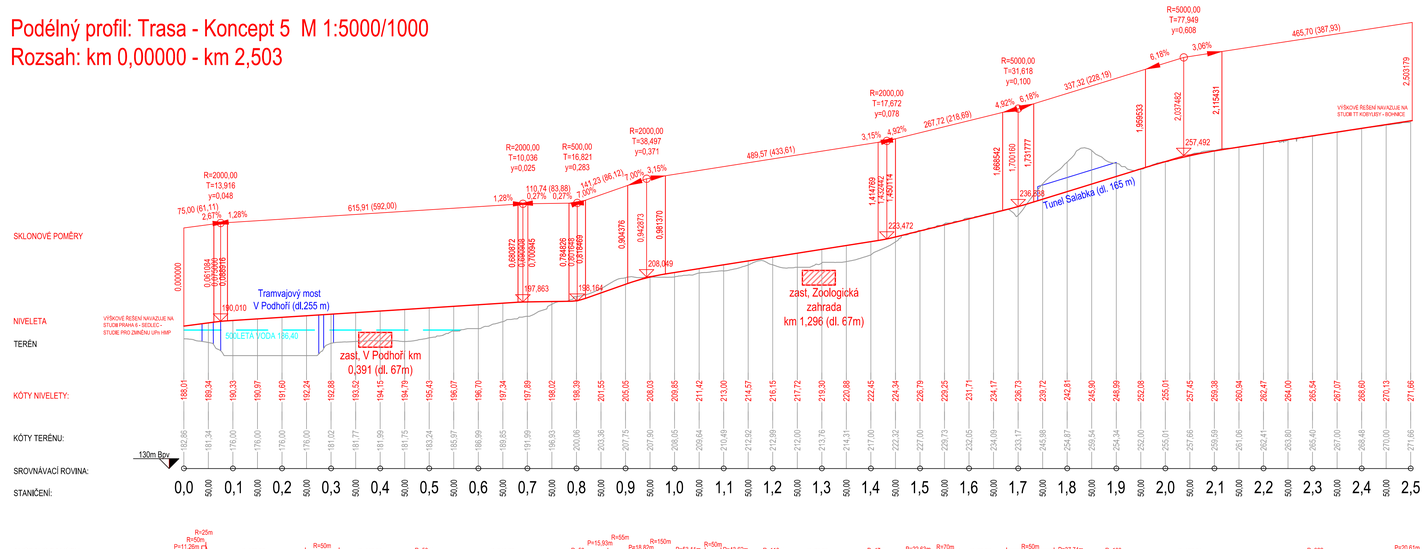

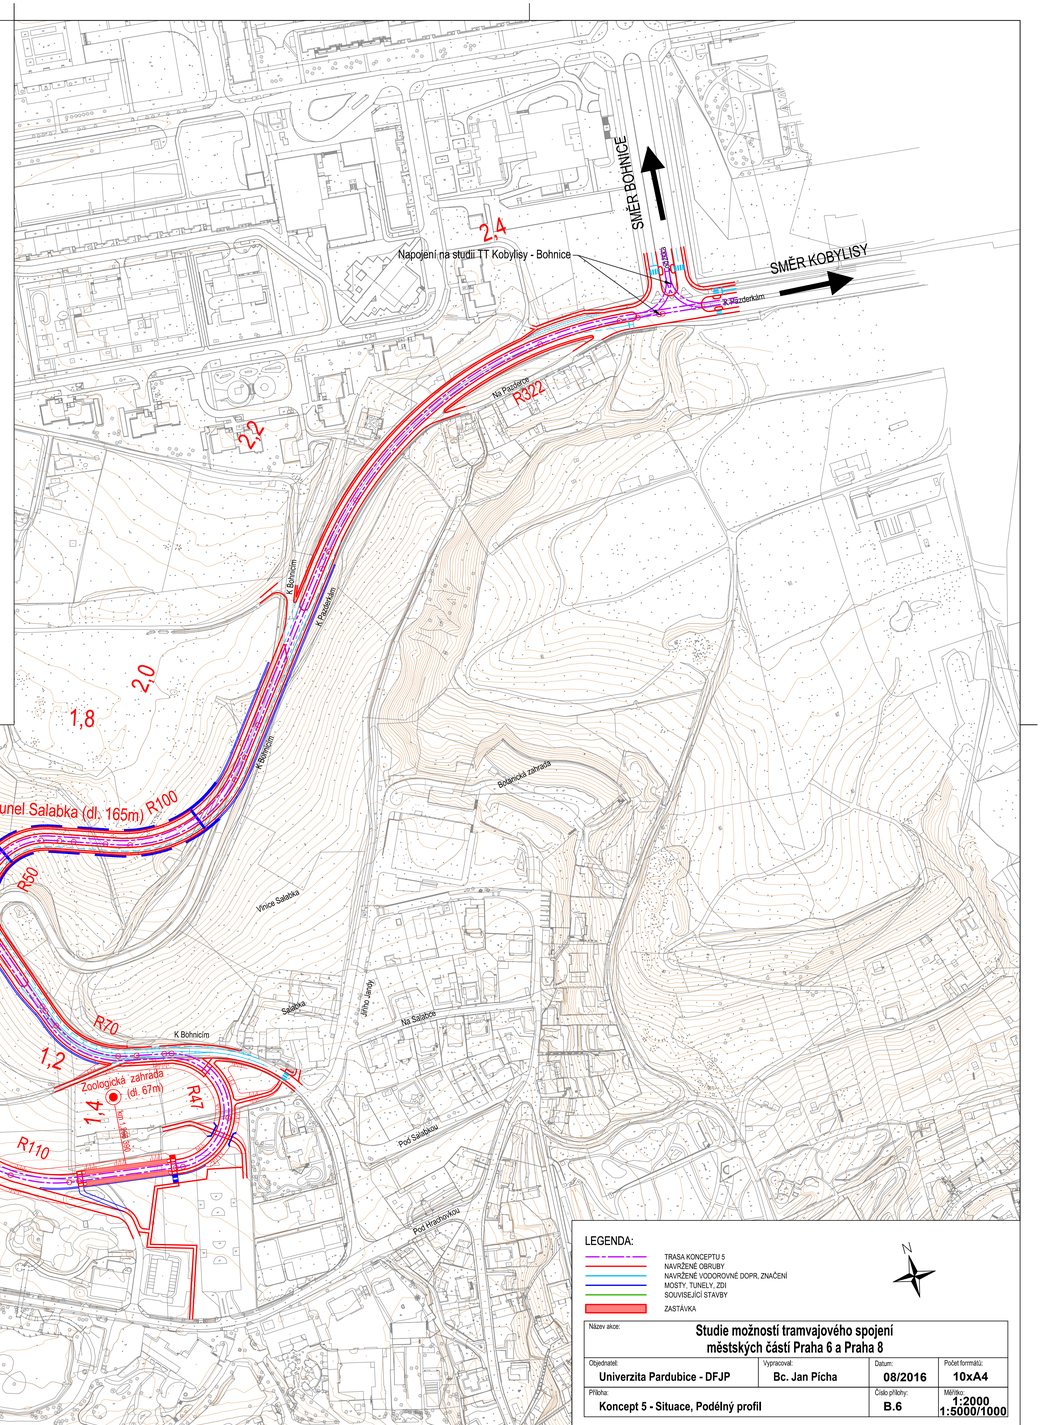

LEGENDA:

- TRASA KONCEPTU 5
- NAVRŽENÉ OBRUBY
- NAVRŽENÉ VODOROVNÉ DOPR. ZNAČENÍ
- MOSTY, TUNELY, ZDI
- SOUVISEJÍCÍ STAVBY
- ZASTÁVKA

Název akce: Studie možností tramvajového spojení městských částí Praha 6 a Praha 8			
Objednatel: Univerzita Pardubice - DFJP	Vypracoval: Bc. Jan Picha	Datum: 08/2016	Počet formátů: 10xA4
Příloha: Koncept 5 - Situace, Podélný profil		Číslo přílohy: B.6	Měřítko: 1:2000 1:5000/1000