
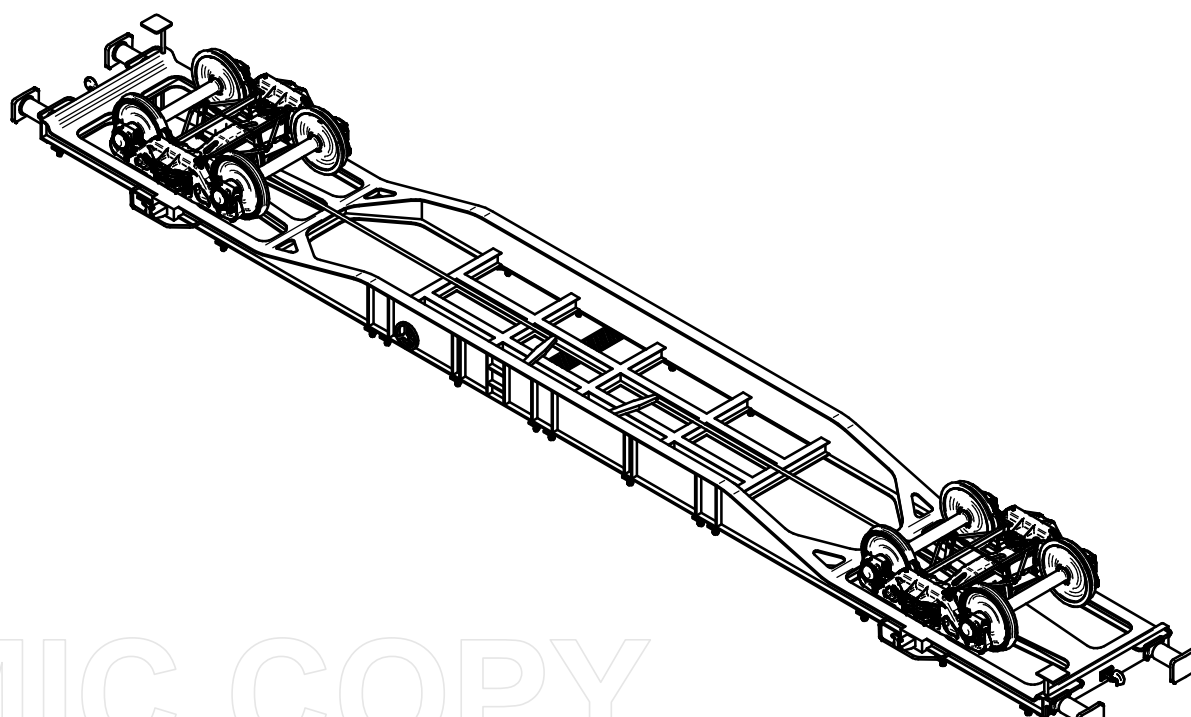



Axonometrický pohled (1:100)

Axonometrický pohled (1:100)

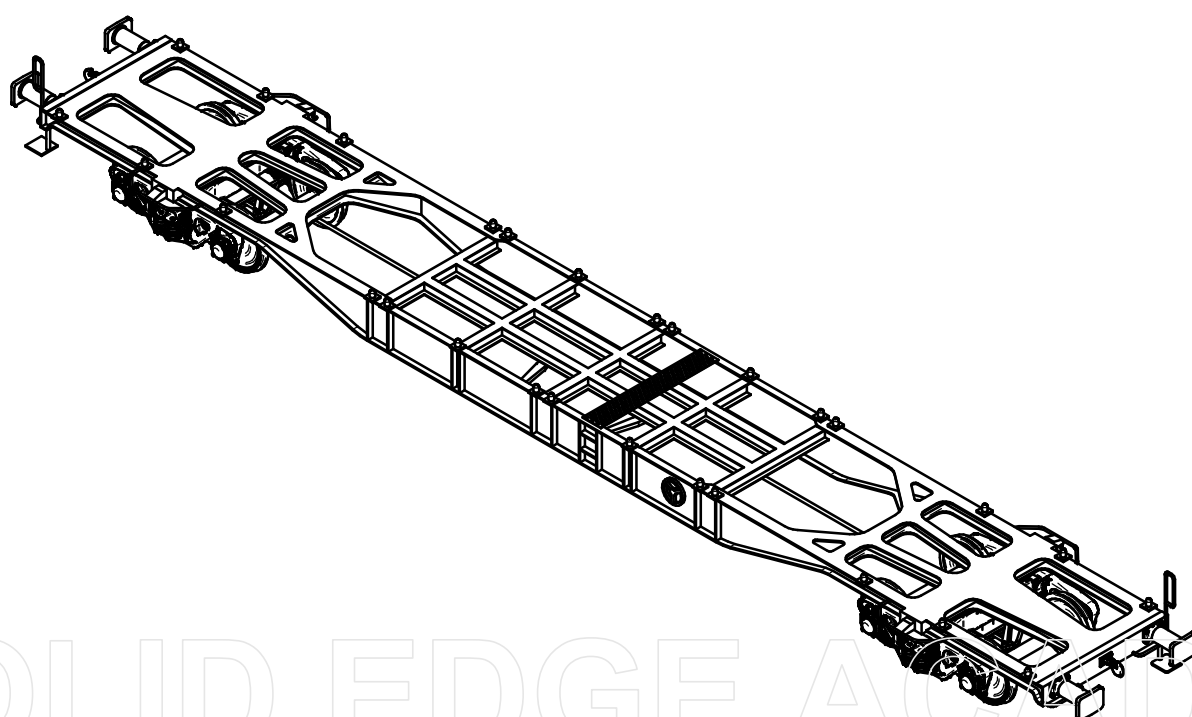

Ložení dle tříd [t]				
	A	B	C	D
S	46,7	54,7	62,7	72,7
SS	46,7	54,7		

MATERIAL	INDEX	ZMĚNA	DATUM	PODPIS
POLOTOVAR				
TOLEROVÁNÍ ISO 8015				
PŘESNOST ISO 2768				
PROMÍTÁNÍ				
KRESLIL PULDA Jan	SCHVÁLIL KOHOUT Martin	HMOTNOST 17284,000 kg	MĚŘÍTKO	1:50
KONTR. KOHOUT Martin	DATUM 05.05.2021	SESTAVA	KUSOVNIK	
		STARÝ V.		
		NÁZEV		
		Sgnss 60' - typový výkres		
		ČÍSLO VÝKRESU		
		DP-9.04.00.00.0		
		LISTŮ 2		
		LIST 1		

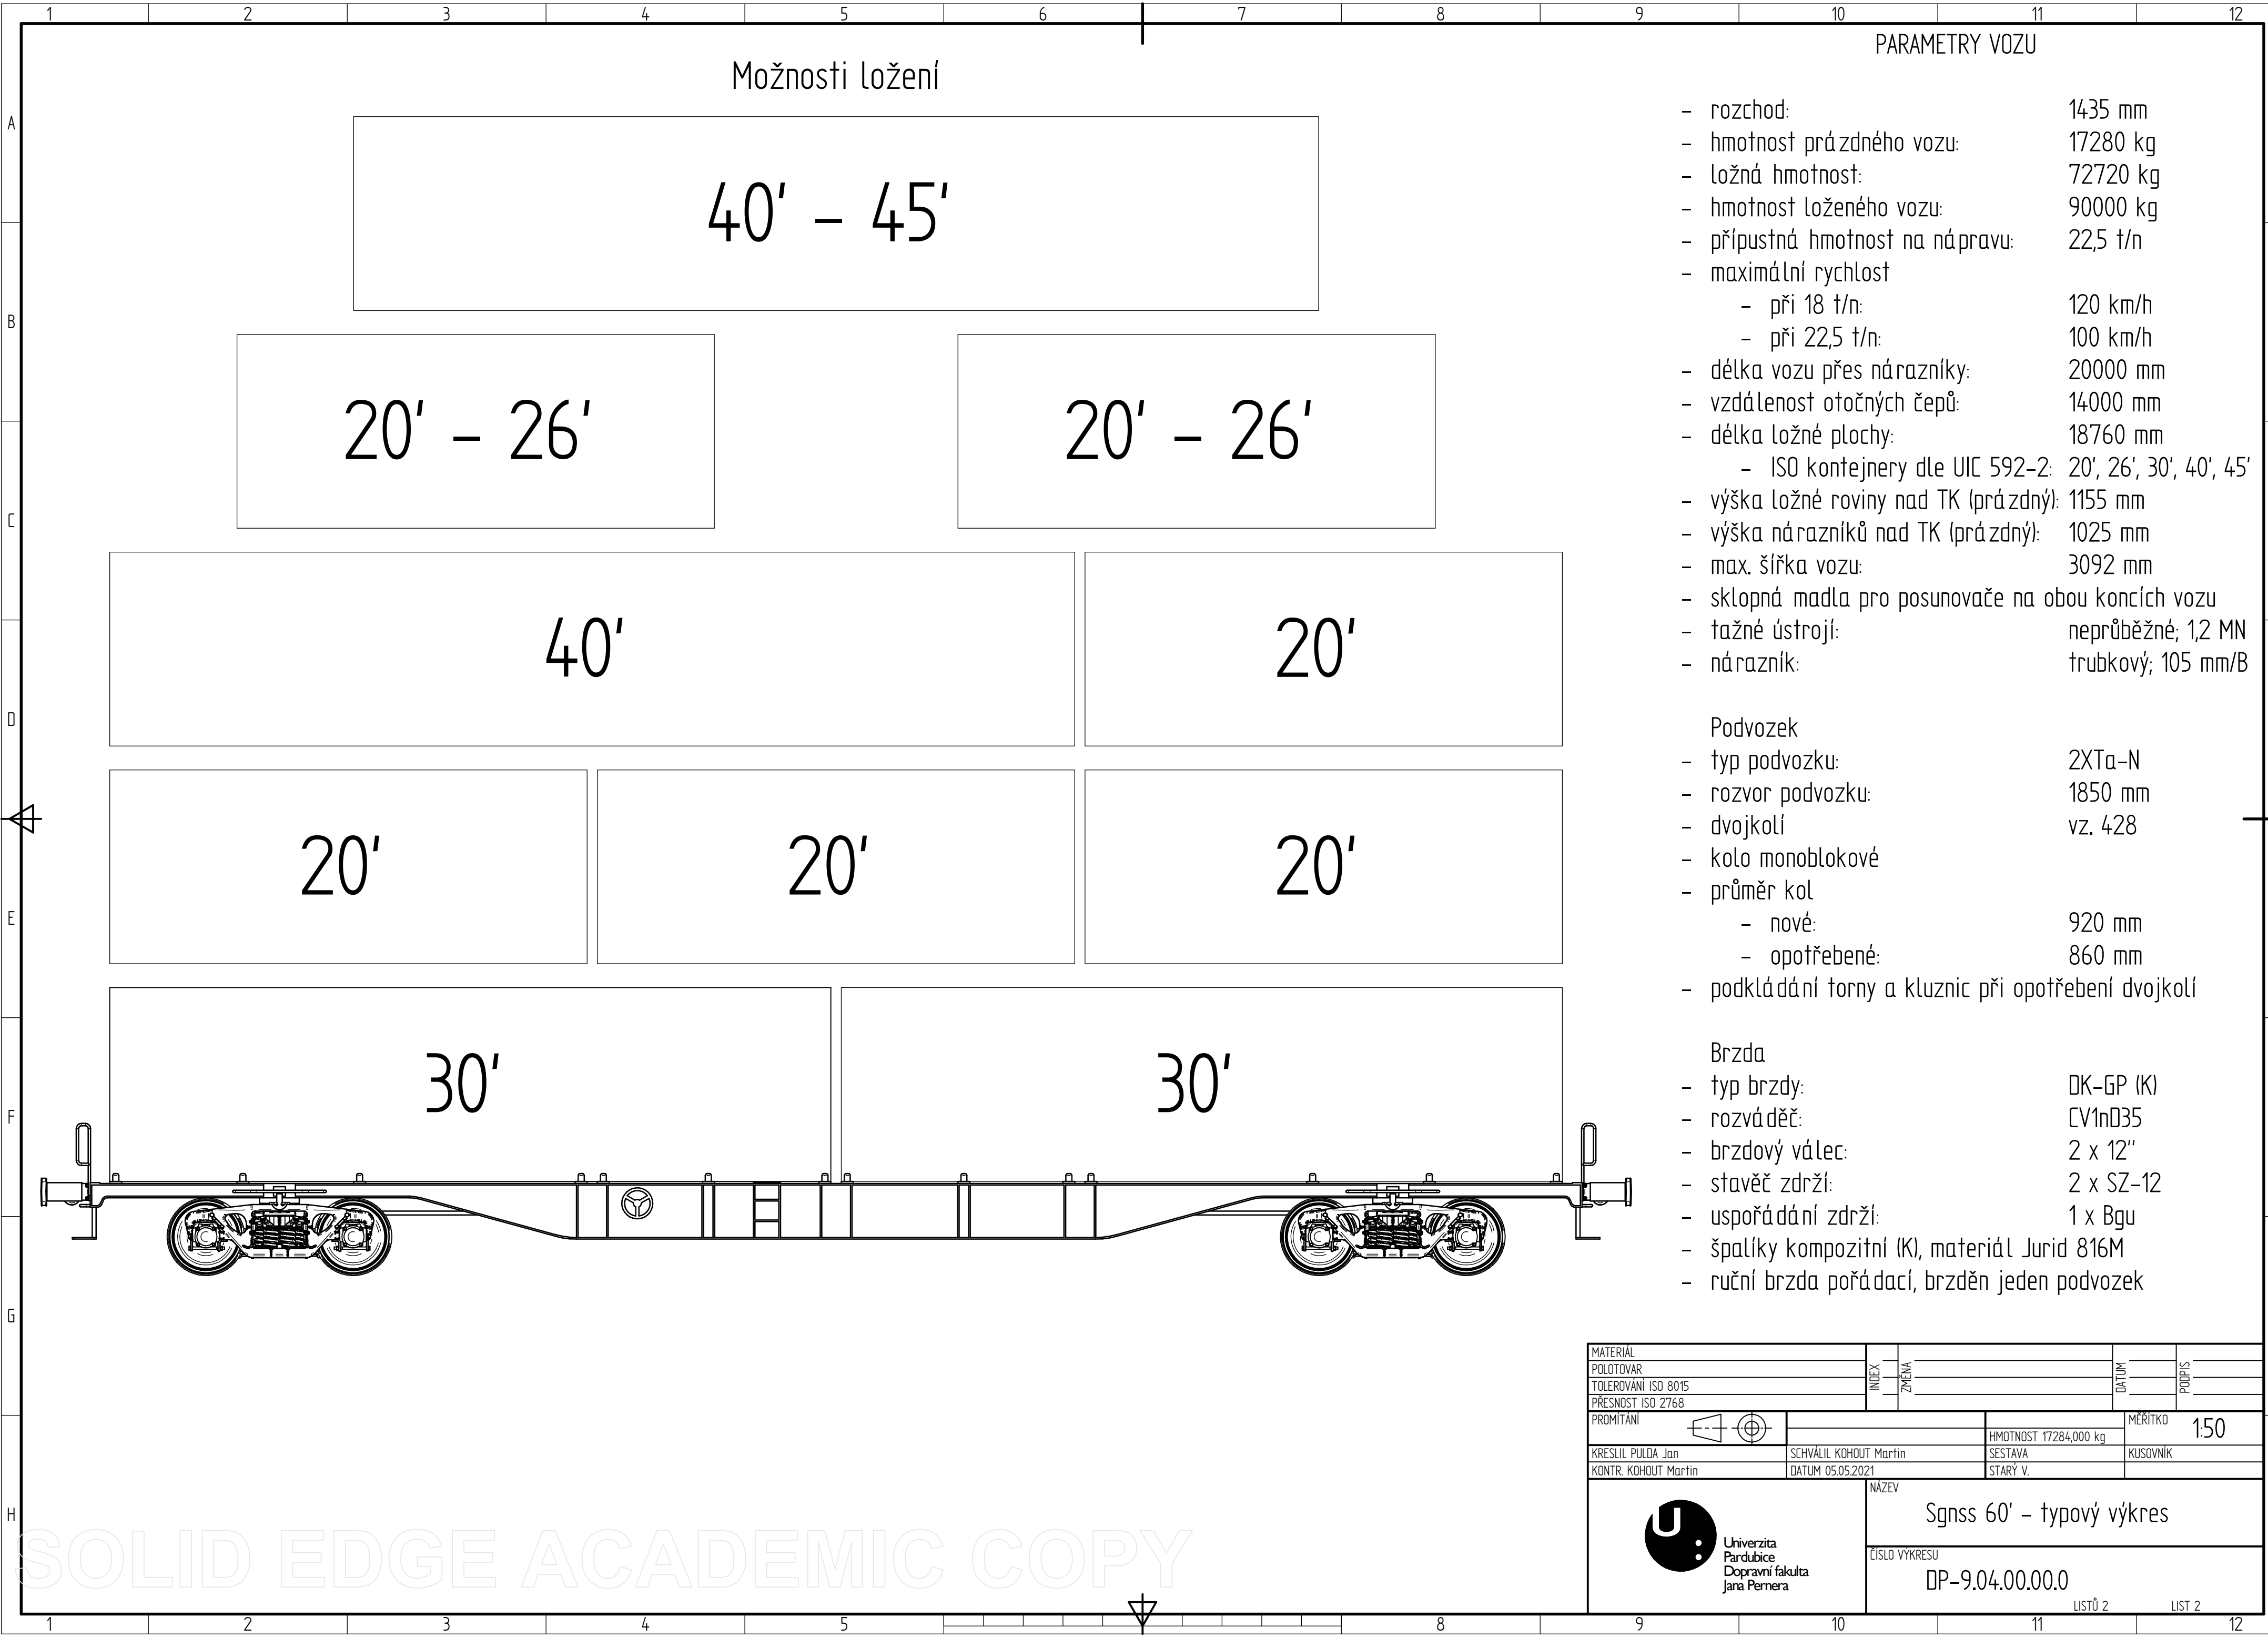

PARAMETRY VOZU



- rozchod: 1435 mm
- hmotnost prázdného vozu: 17280 kg
- ložná hmotnost: 72720 kg
- hmotnost loženého vozu: 90000 kg
- přípustná hmotnost na nápravu: 22,5 t/n
- maximální rychlost
 - při 18 t/n: 120 km/h
 - při 22,5 t/n: 100 km/h
- délka vozu přes nárazníky: 20000 mm
- vzdálenost otočných čepů: 14000 mm
- délka ložné plochy: 18760 mm
 - ISO kontejnery dle UIC 592-2: 20', 26', 30', 40', 45'
- výška ložné roviny nad TK (prázdný): 1155 mm
- výška nárazníků nad TK (prázdný): 1025 mm
- max. šířka vozu: 3092 mm
- sklopná madla pro posunovače na obou koncích vozu
- tažné ústrojí: neprůběžné, 1,2 MN
- nárazník: trubkový; 105 mm/B

Podvozek

- typ podvozku: 2XTa-N
- rozvor podvozku: 1850 mm
- dvojkolí vz. 428
- kolo monoblokové
- průměr kol
 - nové: 920 mm
 - opotřebené: 860 mm
- podkládání torny a kluznic při opotřebení dvojkolí

Brzda

- typ brzdy: DK-GP (K)
- rozváděč: CV1nD35
- brzdový válec: 2 x 12"
- staveč zdrží: 2 x SZ-12
- uspořádání zdrží: 1 x Bgu
- špalíky kompozitní (K), materiál Jurid 816M
- ruční brzda pořádací, brzděn jeden podvozek

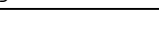MATERIAL		INDEX	L	ZMĚNA	DATUM	PODPIS
POLOTOVAR						
TOLEROVÁNÍ ISO 8015						
PŘESNOST ISO 2768						
PROMÍTÁNÍ						
				HMOTNOST 17284,000 kg	MĚŘÍTKO	1:50
KRESLIL PULDA Jan		SCHVÁLIL KOHOUT Martin		SESTAVA	KUSOVNIK	
KONTR. KOHOUT Martin		DATUM 05.05.2021		STARÝ V.		
 <div>Univerzita Pardubice Dopravní fakulta Jana Pernera</div>		NÁZEV				
		Sgnss 60' – typový výkres				
		ČÍSLO VÝKRESU				
		DP-9.04.00.00.0				
		LISTŮ 2 LIST 2				