
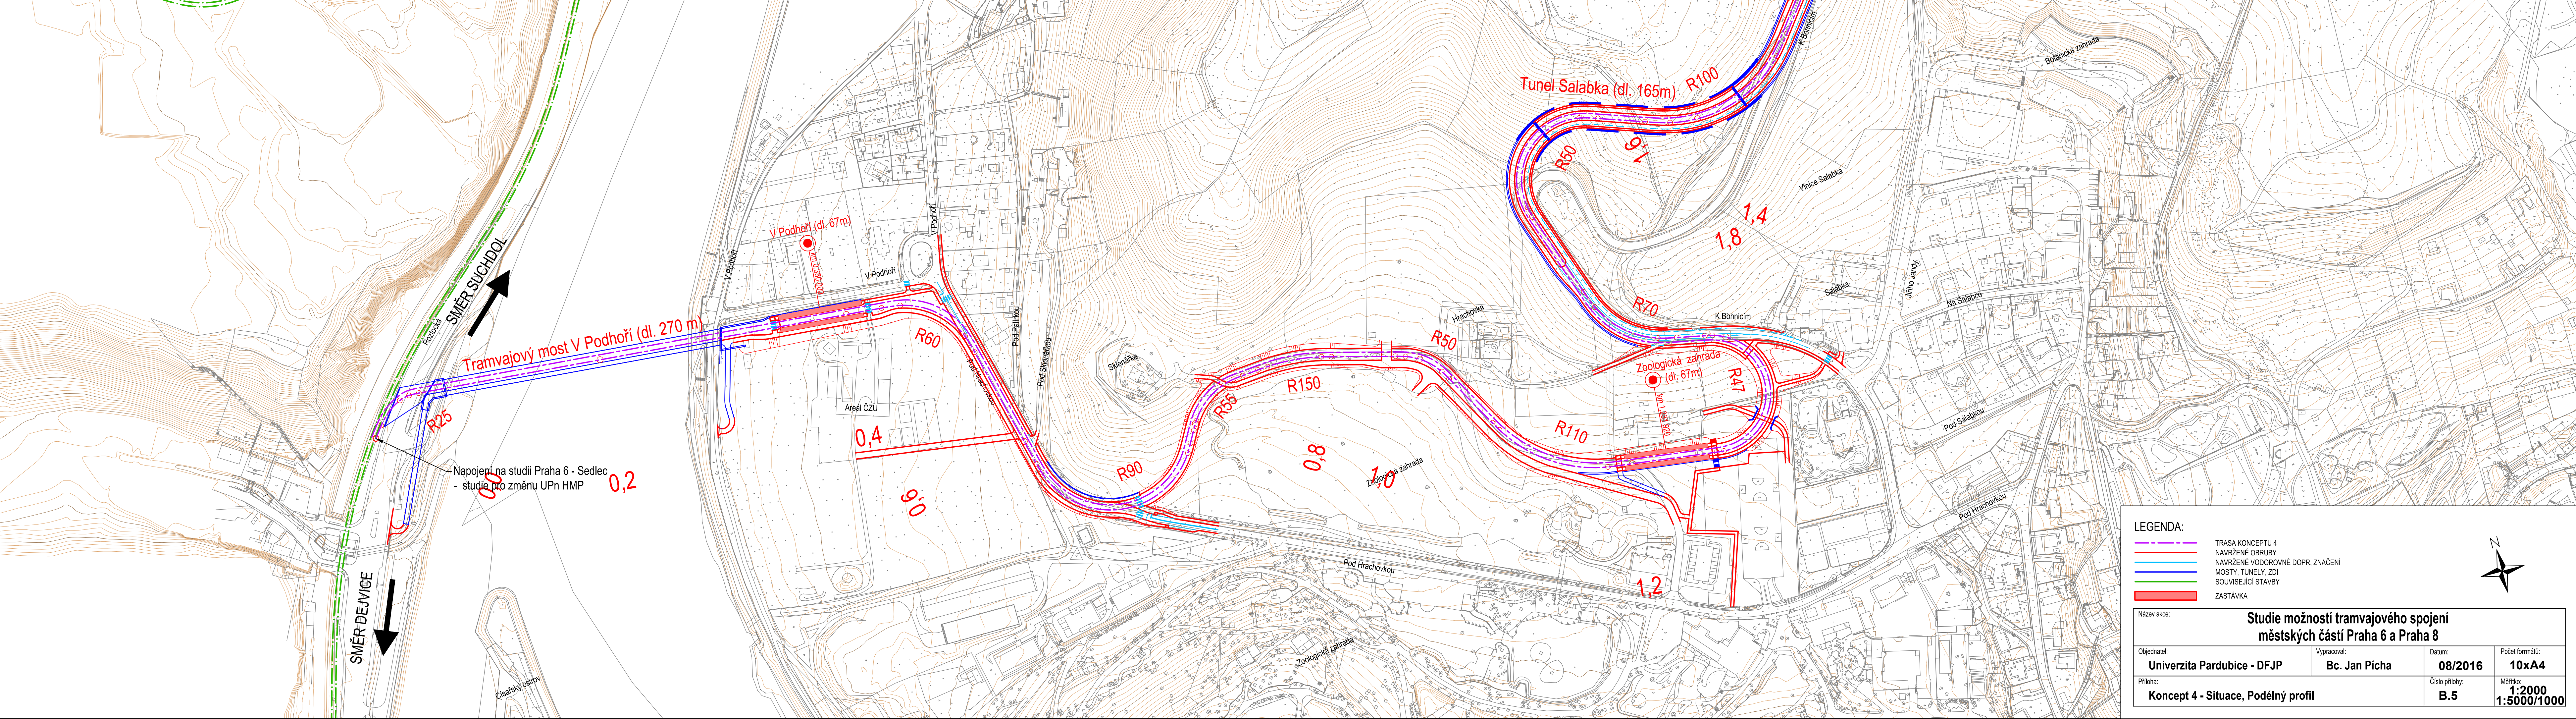


Podélný profil: Trasa - Koncept 4 M 1:5000/1000  
Rozsah: km 0,00000 - km 2,435

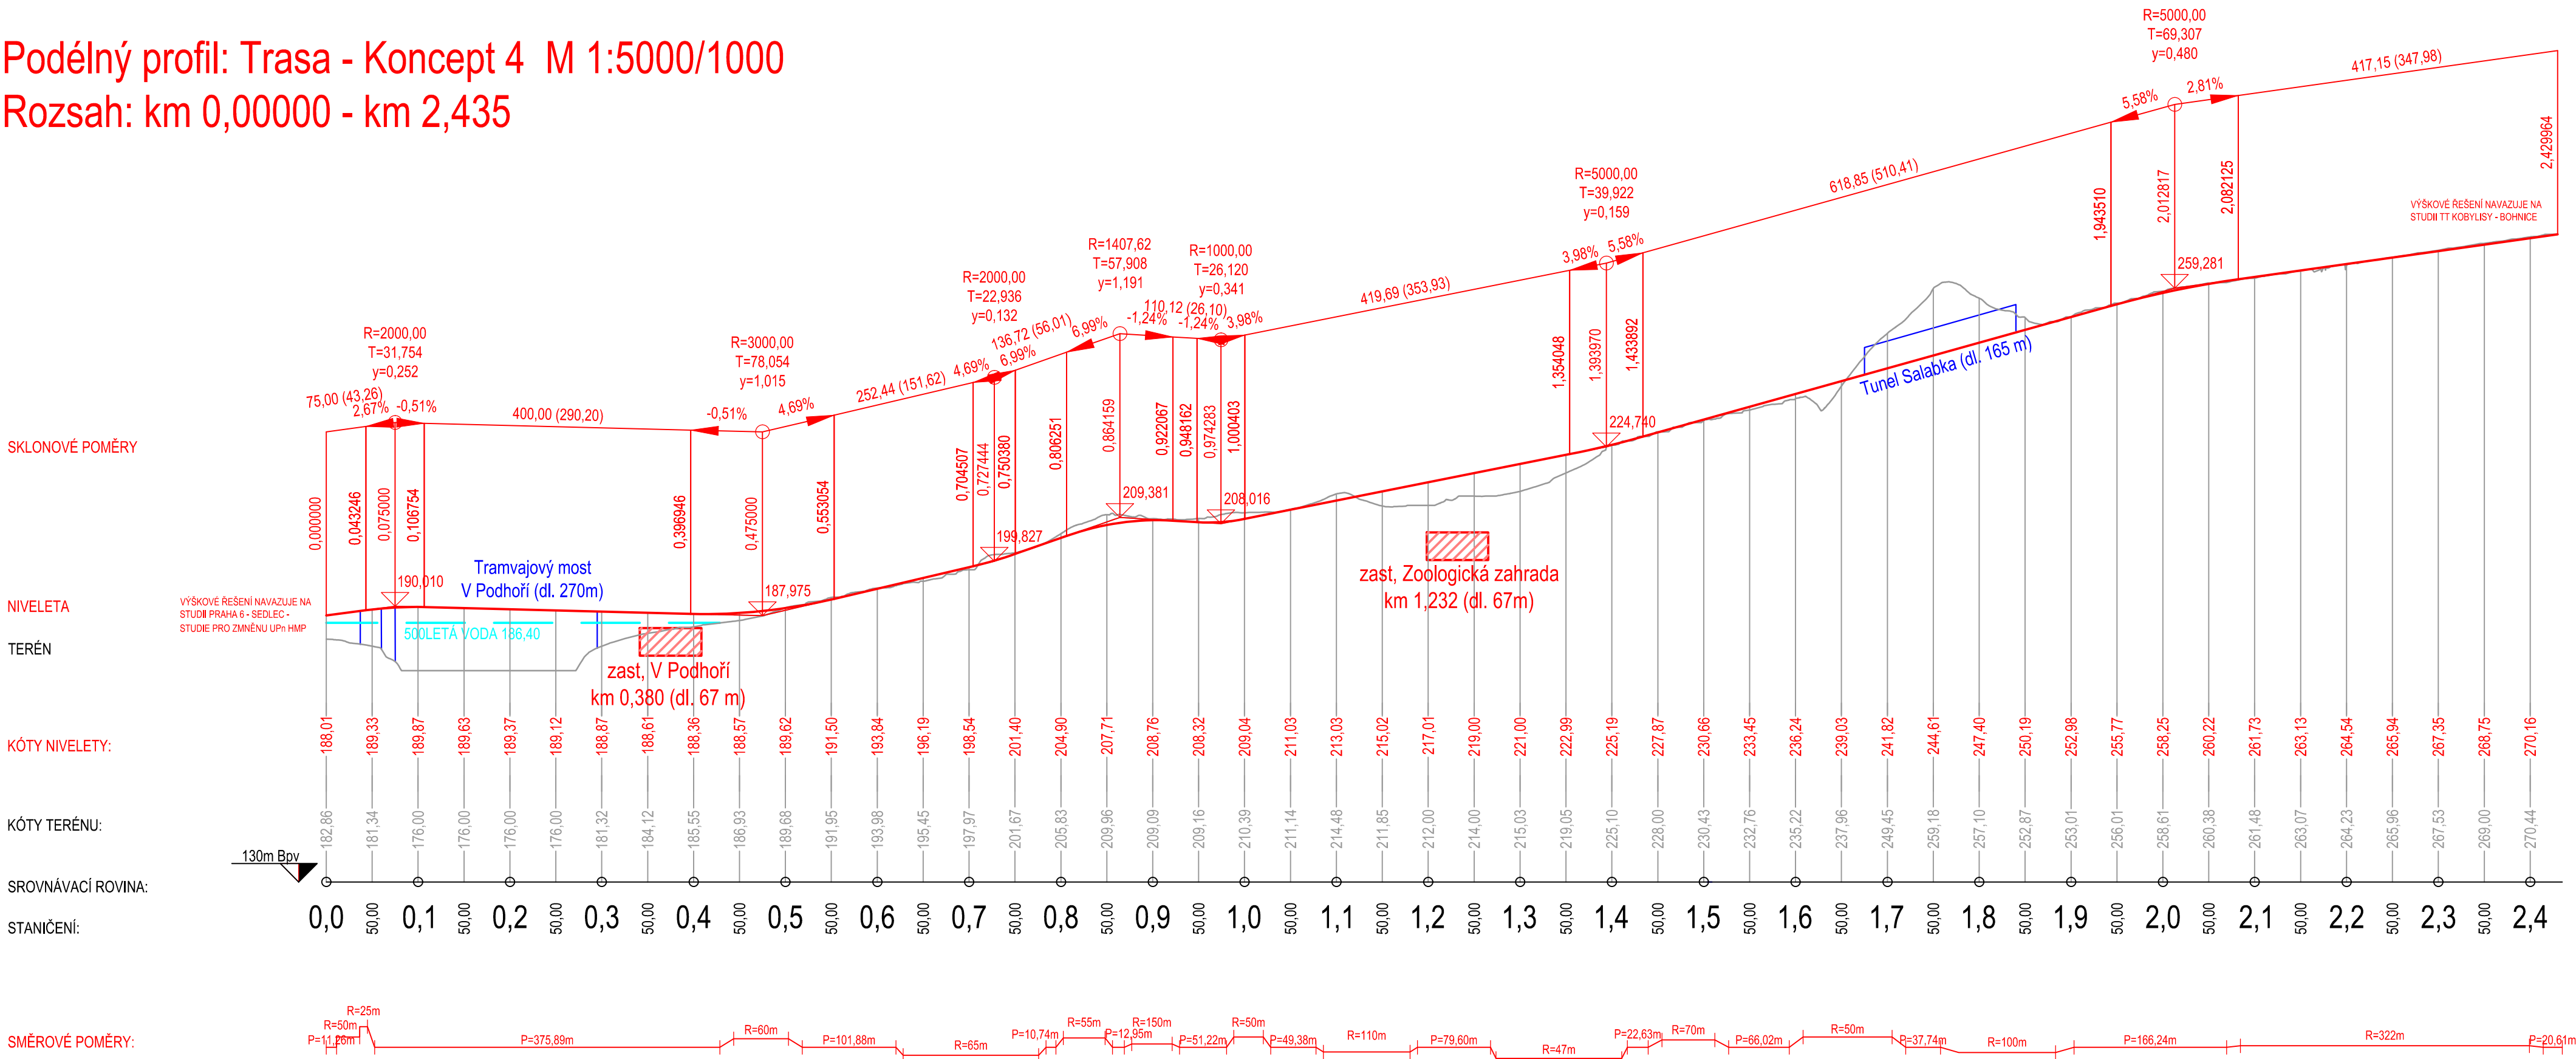

**LEGENDA:**

- TRASA KONCEPTU 4
- NAVŘZENÉ OBRUBY
- NAVŘZENÉ VOZOVÉ DOPR. ZNAČENÍ
- MOSTY, TUNELY, ZDÍ
- SOUVISEJÍCÍ STAVBY
- ZASTÁVKY

**Název akce:** Studie možností tramvajového spojení městských částí Praha 6 a Praha 8

|   |                              |                    |                         |
|---|------------------------------|--------------------|-------------------------|
| Objednatel:<br>Univerzita Pardubice - DFJP      | Vypracoval:<br>Bc. Jan Picha | Datum:<br>08/2016  | Počet formátů:<br>10xA4 |
| Příloha:<br>Koncept 4 - Situace, Podélný profil | Číslo přílohy:<br>B.5        | Měřítko:<br>1:2000 | Měřítko:<br>1:5000/1000 |