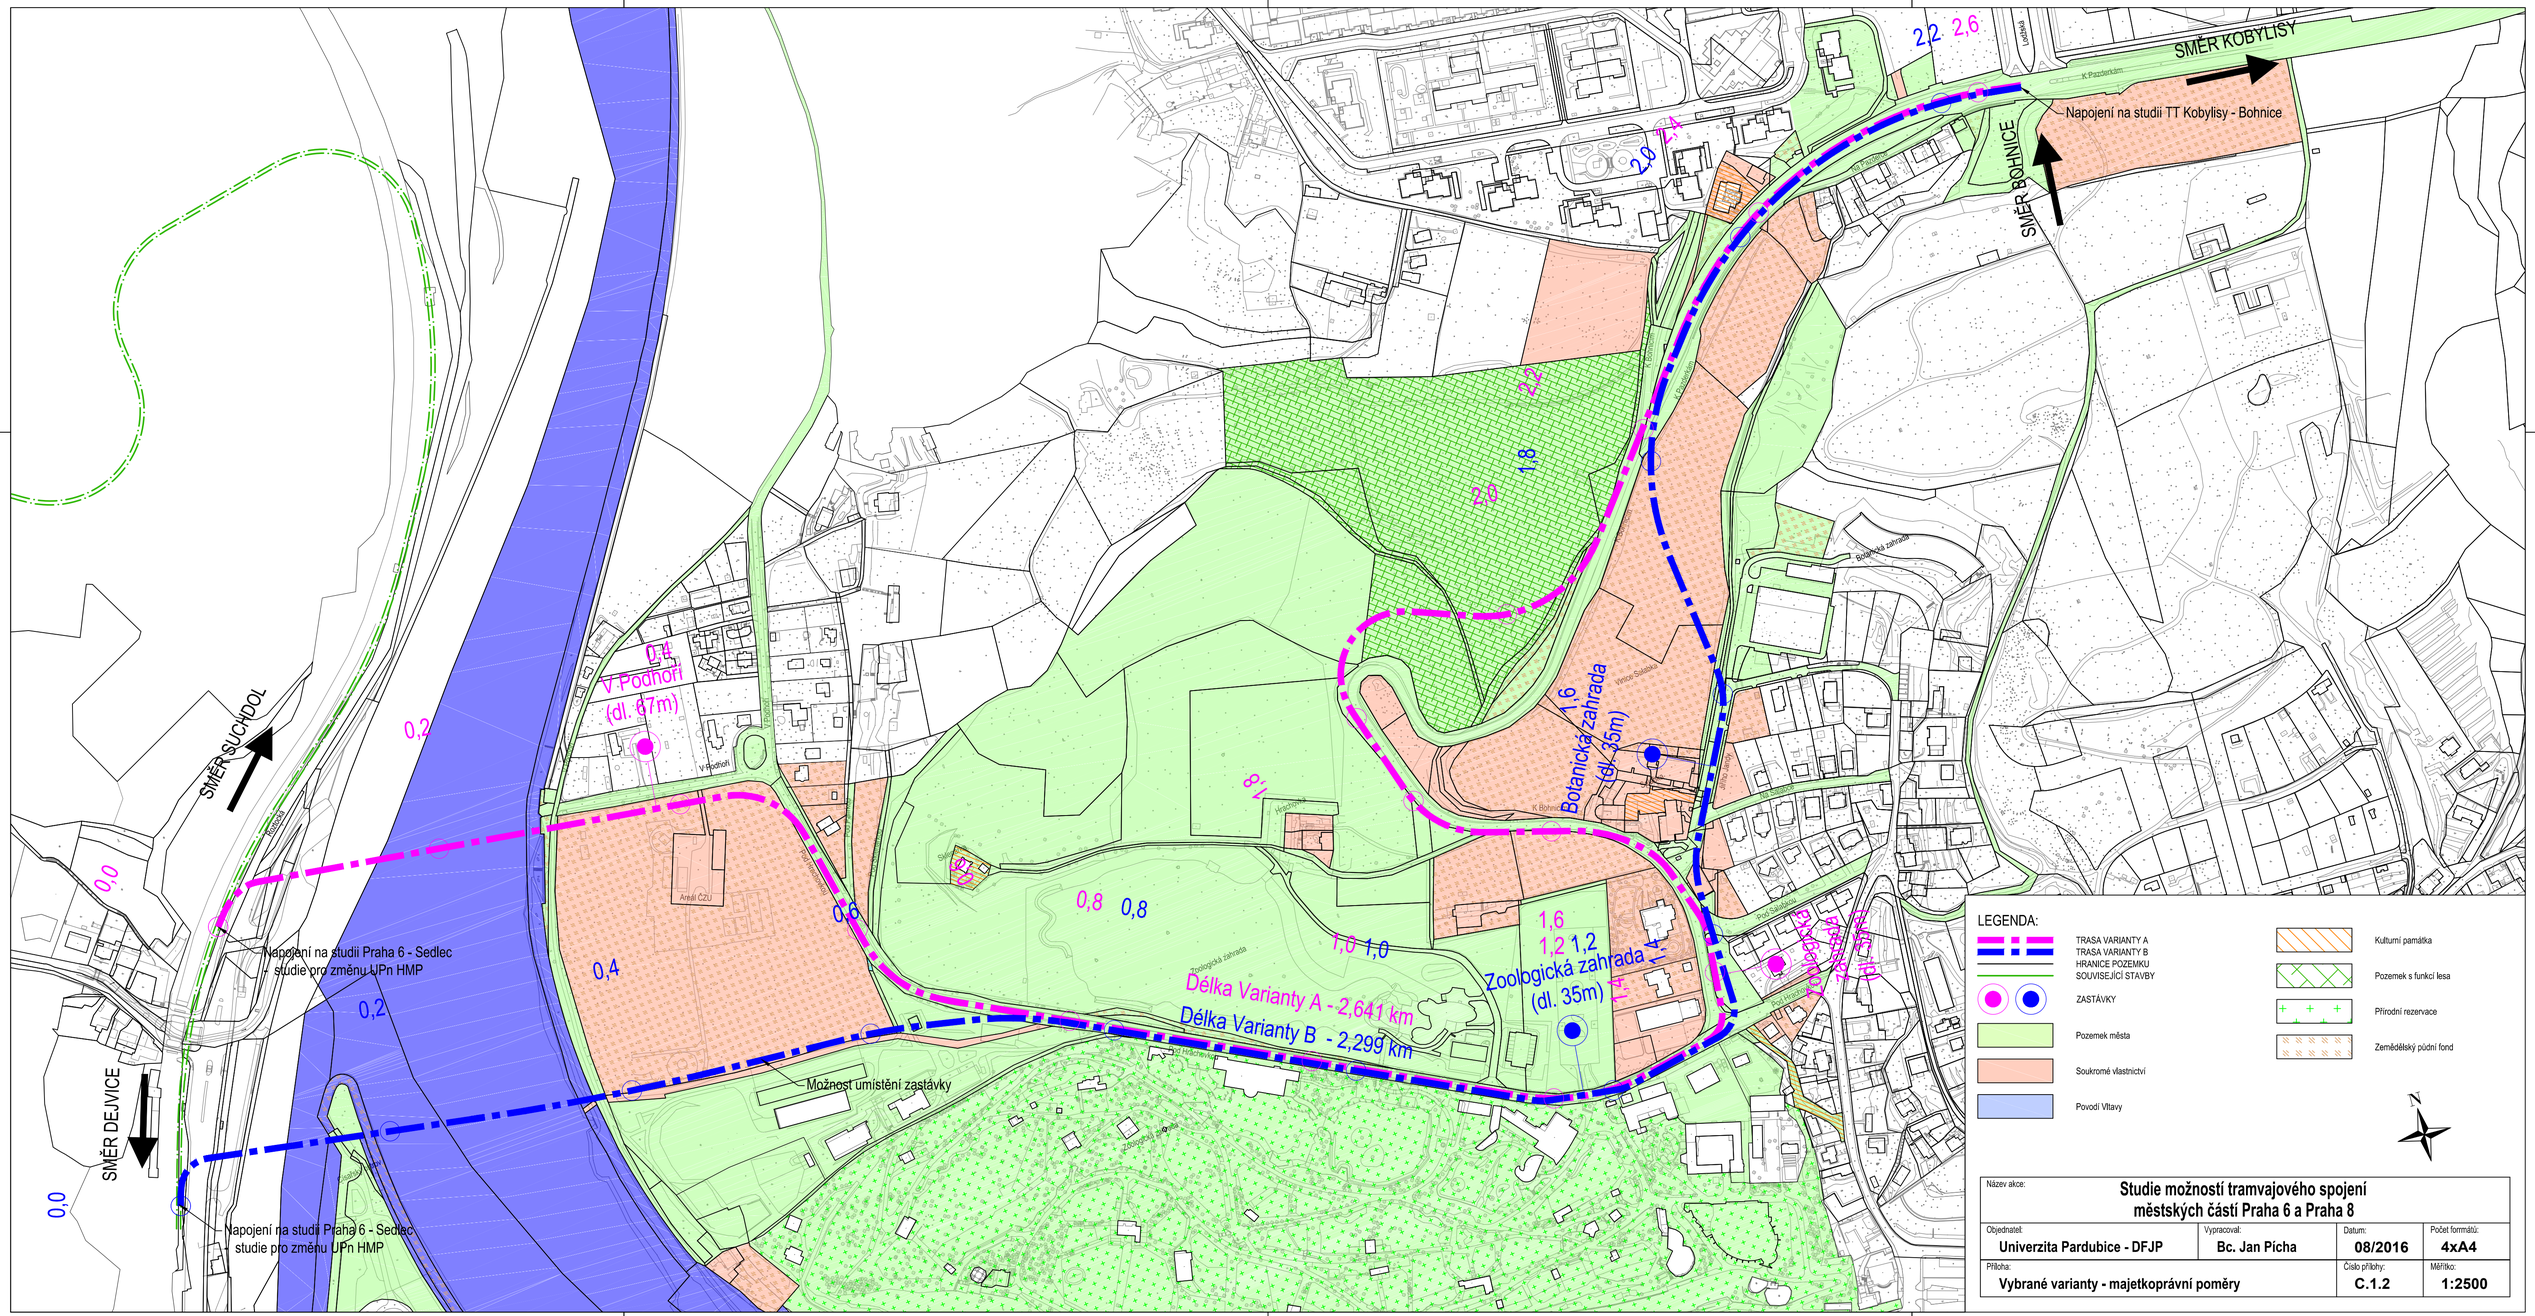

SMĚR KOBYLISY
Napojení na studii TT Kobylisy - Bohnice
SMĚR BOHNICE
SMĚR SUCHDOL
SMĚR DEJVICE
Napojení na studii Praha 6 - Sedlec
studie pro změnu UPn HMP
Napojení na studii Praha 6 - Sedlec
studie pro změnu UPn HMP
Možnost umístění zastávky
V Podhoří
(dl. 67m)
Botanická zahrada
(dl. 35m)
Zoologická zahrada
(dl. 35m)
Zoologická zahrada
(dl. 35m)
Délka Varianty A - 2,641 km
Délka Varianty B - 2,299 km
Areál ČZU
0,0
0,0
0,2
0,2
0,4
0,4
0,6
0,6
0,8
0,8
1,0
1,0
1,2
1,2
1,4
1,4
1,6
1,6
1,8
1,8
2,0
2,0
2,2
2,2
2,4
2,6
LEGENDA:
TRASA VARIANTY A
TRASA VARIANTY B
HRANICE POZEMKU
SOUVISEJÍCÍ STAVBY
ZASTÁVKY
Pozemek města
Soukromé vlastnictví
Povodí Vltavy
Kulturní památka
Pozemek s funkcí lesa
Přírodní rezervace
Zemědělský půdní fond
N

Název akce:			
Studie možností tramvajového spojení městských částí Praha 6 a Praha 8			
Objednatel:	Vypracoval:	Datum:	Počet formátů:
Univerzita Pardubice - DFJP	**Bc. Jan Pícha**	**08/2016**	**4xA4**
Příloha:		Číslo přílohy:	Měřítko:
Vybrané varianty - majetkoprávní poměry		**C.1.2**	**1:2500**