


Podélný profil: VARIANTA - B M 1:2000/400
Rozsah: km 0,00000 - km 2,299

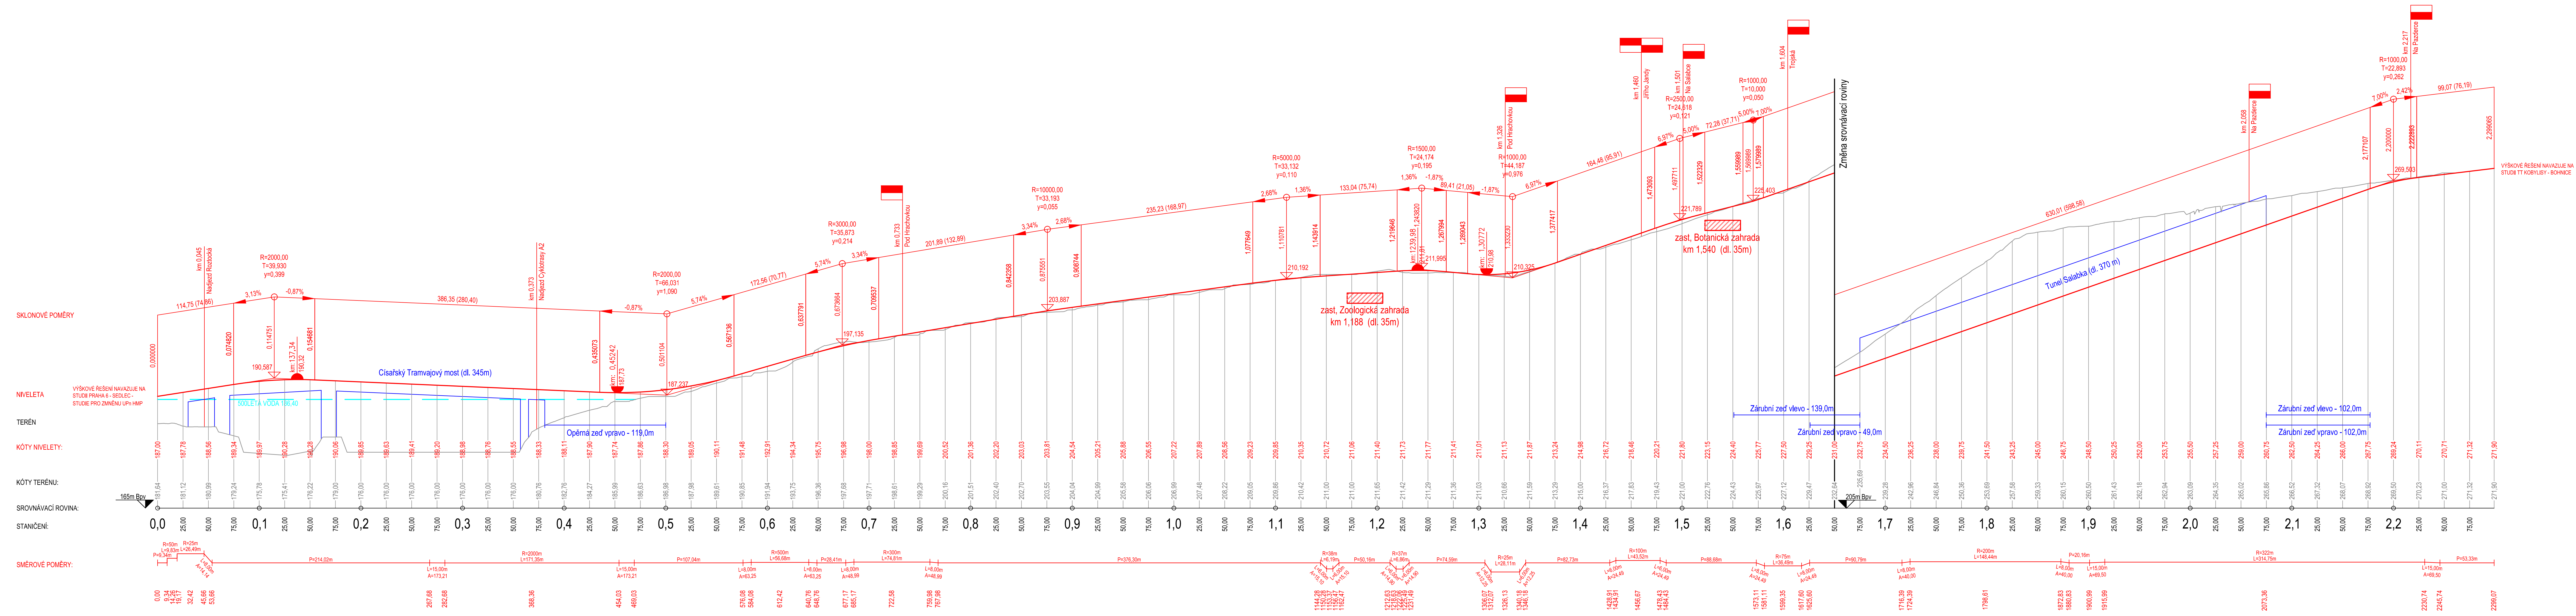

Název akce: Studie možností tramvajového spojení městských částí Praha 6 a Praha 8			
Objednatel: Univerzita Pardubice - DFJP	Vypracoval: Bc. Jan Picha	Datum: 08/2016	Počet formátů: 7xA4
Příloha: Varianta B - Podélný profil		Číslo přílohy: C.3.2	Měřítko: 1:2000/400